


详见水位图1

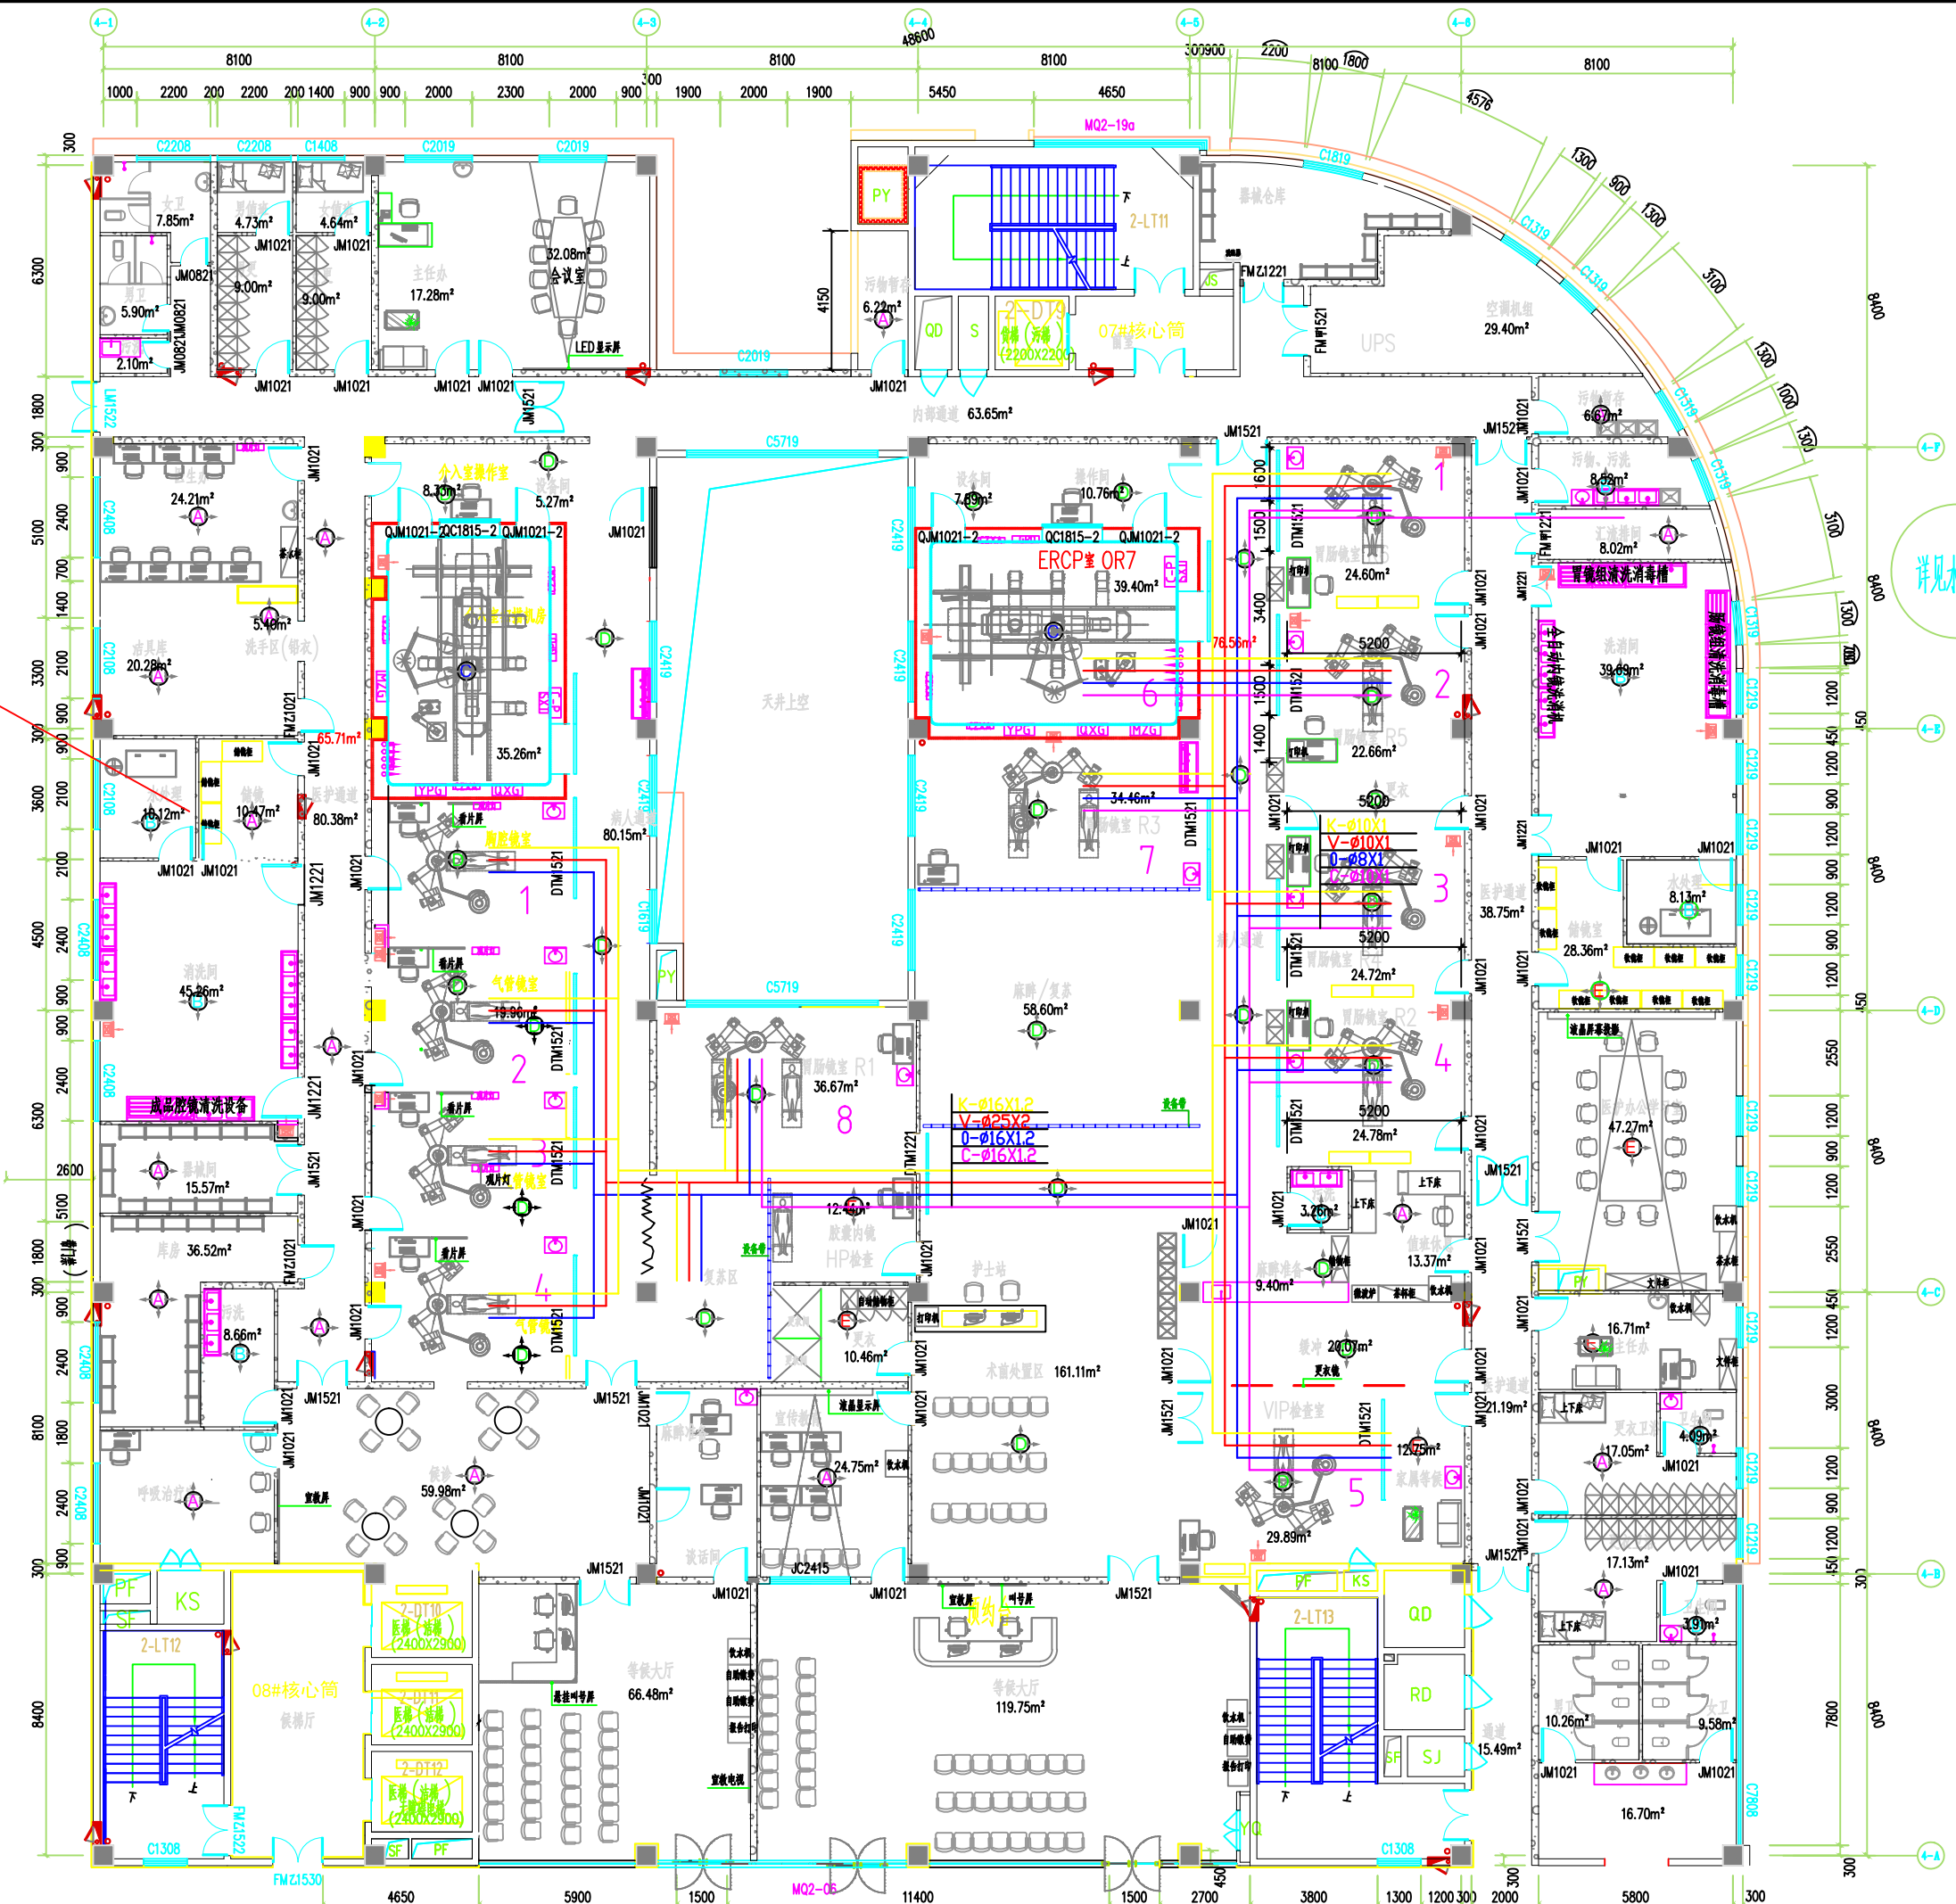

- 图例说明:
- 原有现场材料
 - 无机内墙涂料 (同吊顶高度)
 - 土建墙体+防水+300x600瓷片 (至吊顶高度)
 - 模块化整装板 (3.0m高)
 - 医疗洁净板 (同吊顶高度)
 - 海吉布 (同吊顶高度)

出图专用章	STAMP FOR ISSUE
注册章	STAMP FOR REGISTER
建设单位: (CLIENT)	襄阳市中心医院
工程名称	东津院区内部
项目名称	室内装修
图名:	三层内窥镜中心
项目负责人	王生才
专业负责人	丁佑杰
设计	何依依
校对	汪少华
审核	王生才
设计项目号	
图别	装饰-建筑
版次	第一版