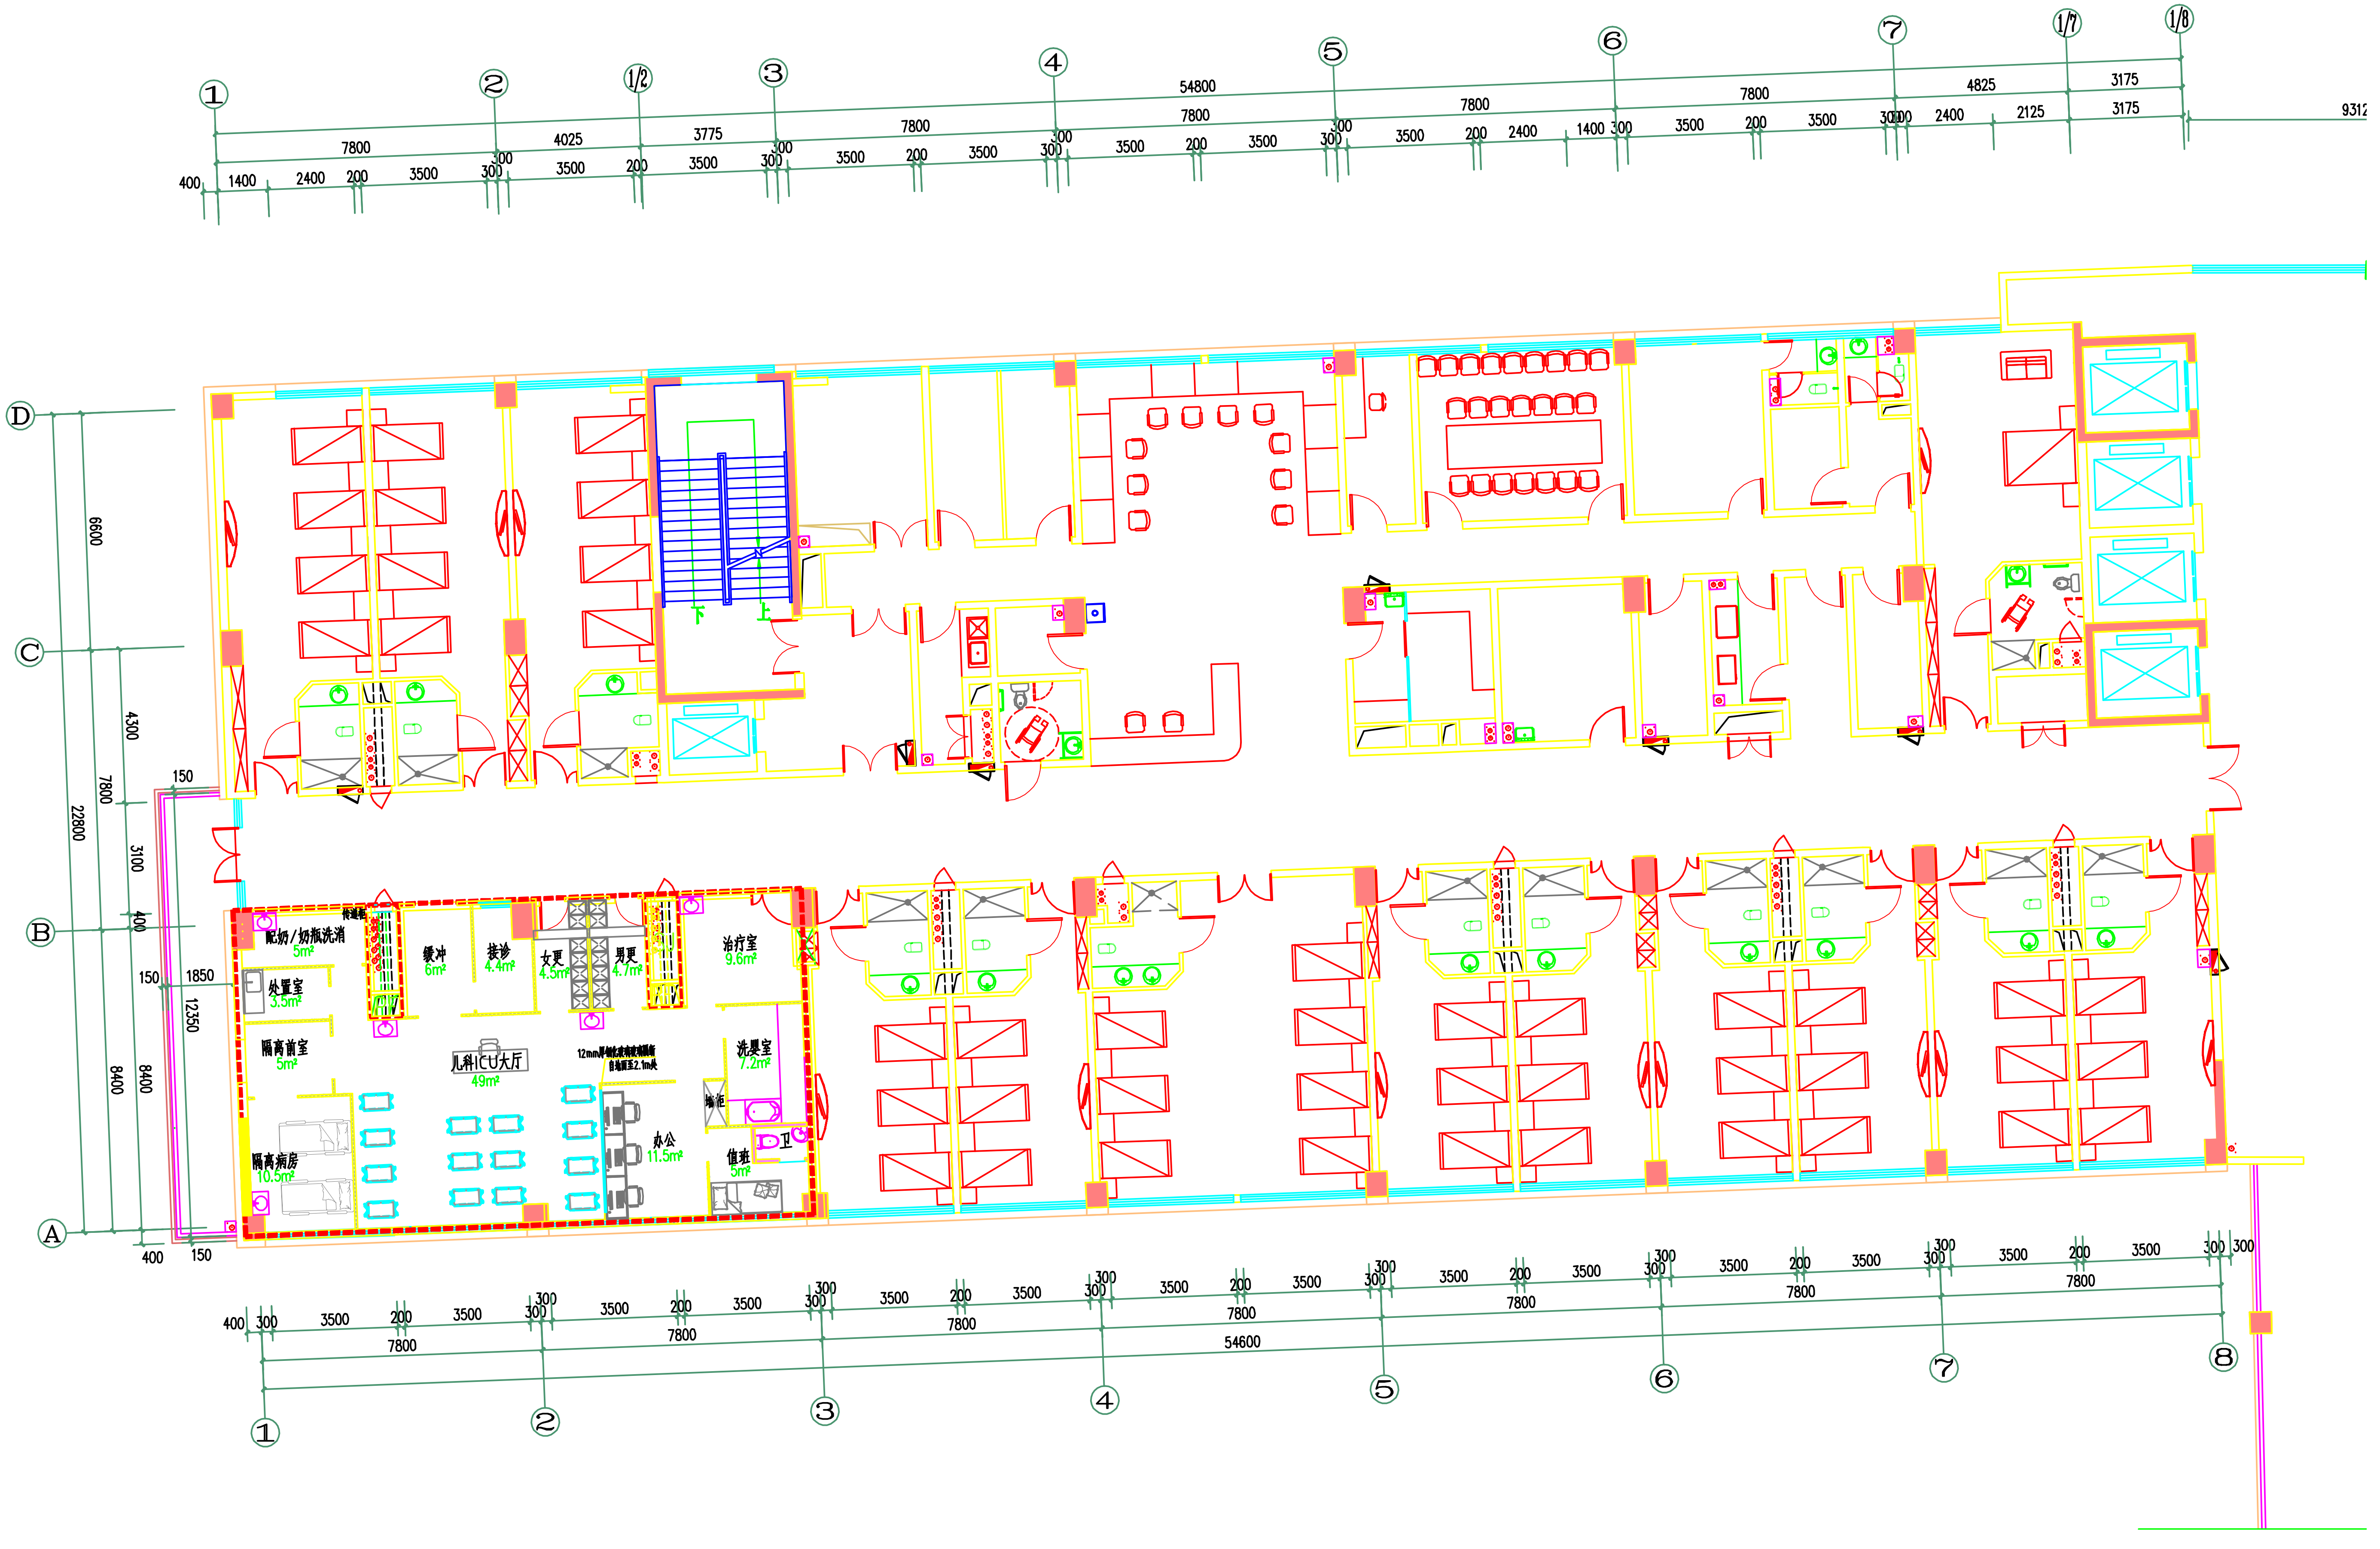
配奶/奶瓶洗消
5m²
传递柜
处置室
3.5m²
隔离前室
5m²
隔离病房
10.5m²
缓冲
6m²
接诊
4.4m²
女更
4.5m²
男更
4.7m²
治疗室
9.6m²
儿科ICU大厅
49m²
12mm厚钢化夹胶玻璃隔断
自地面至2.1m处
洗婴室
7.2m²
墙柜
办公
11.5m²
值班
5m²
卫
下
上
①
②
1/2
③
④
⑤
⑥
⑦
1/7
1/8
⑧
A
B
C
D
54800
54600
22800
12350
7800
8400
6600
4300
3100
4025
3775
4825
3175
2125
2400
1400
3500
1850
400
300
200
150
9312