本图纸根据建筑资料和设备安装使用要求制作，不能作为建筑施工图纸或者文件直接使用。

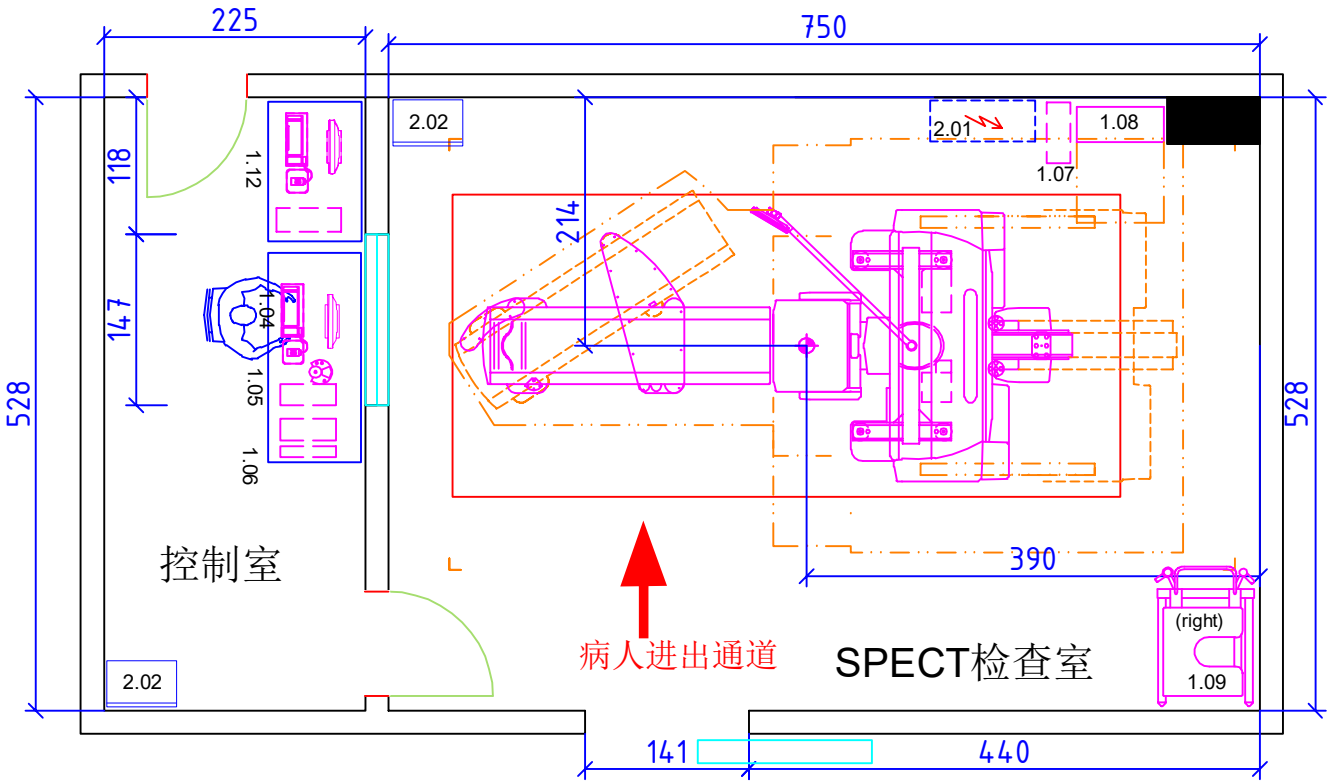

襄阳市中心医院ECT/Symbia Intevo 6布局图

布局说明

#1	由于机房限制，该布局控制室医生观察视线不佳，建议增加病人监视系统。

请客户阅读以下说明，并签字确认此布局方案：

- 本机房的承重和布局符合要求，该布局为最终方案。
- 已知悉本布局方案的各项提示。

最终用户：

姓名	签字盖章	日期
.....	.....	.....

（西门子公司将据此方案提供正式机房布局规划一次。如用户要求变更此方案西门子公司将保留另外收费的权利）

制图：Zhou Wei Dong	审核：Chen Zhi Feng	结构高：320cm	图号：XXXXXX-P1
日期：2022-03-14	日期：2022-03-14	吊顶高：280cm	设备机房方案布局草图-A4

SIEMENS Healthineers 西门子医疗系统有限公司

Symbia Intevo 6

襄阳市中心医院

© Siemens Healthcare.All rights are reserved. Reproduction to any third party and use of this document is not permitted except if it is explicitly granted.